


3号館耐震化計画（案） パース



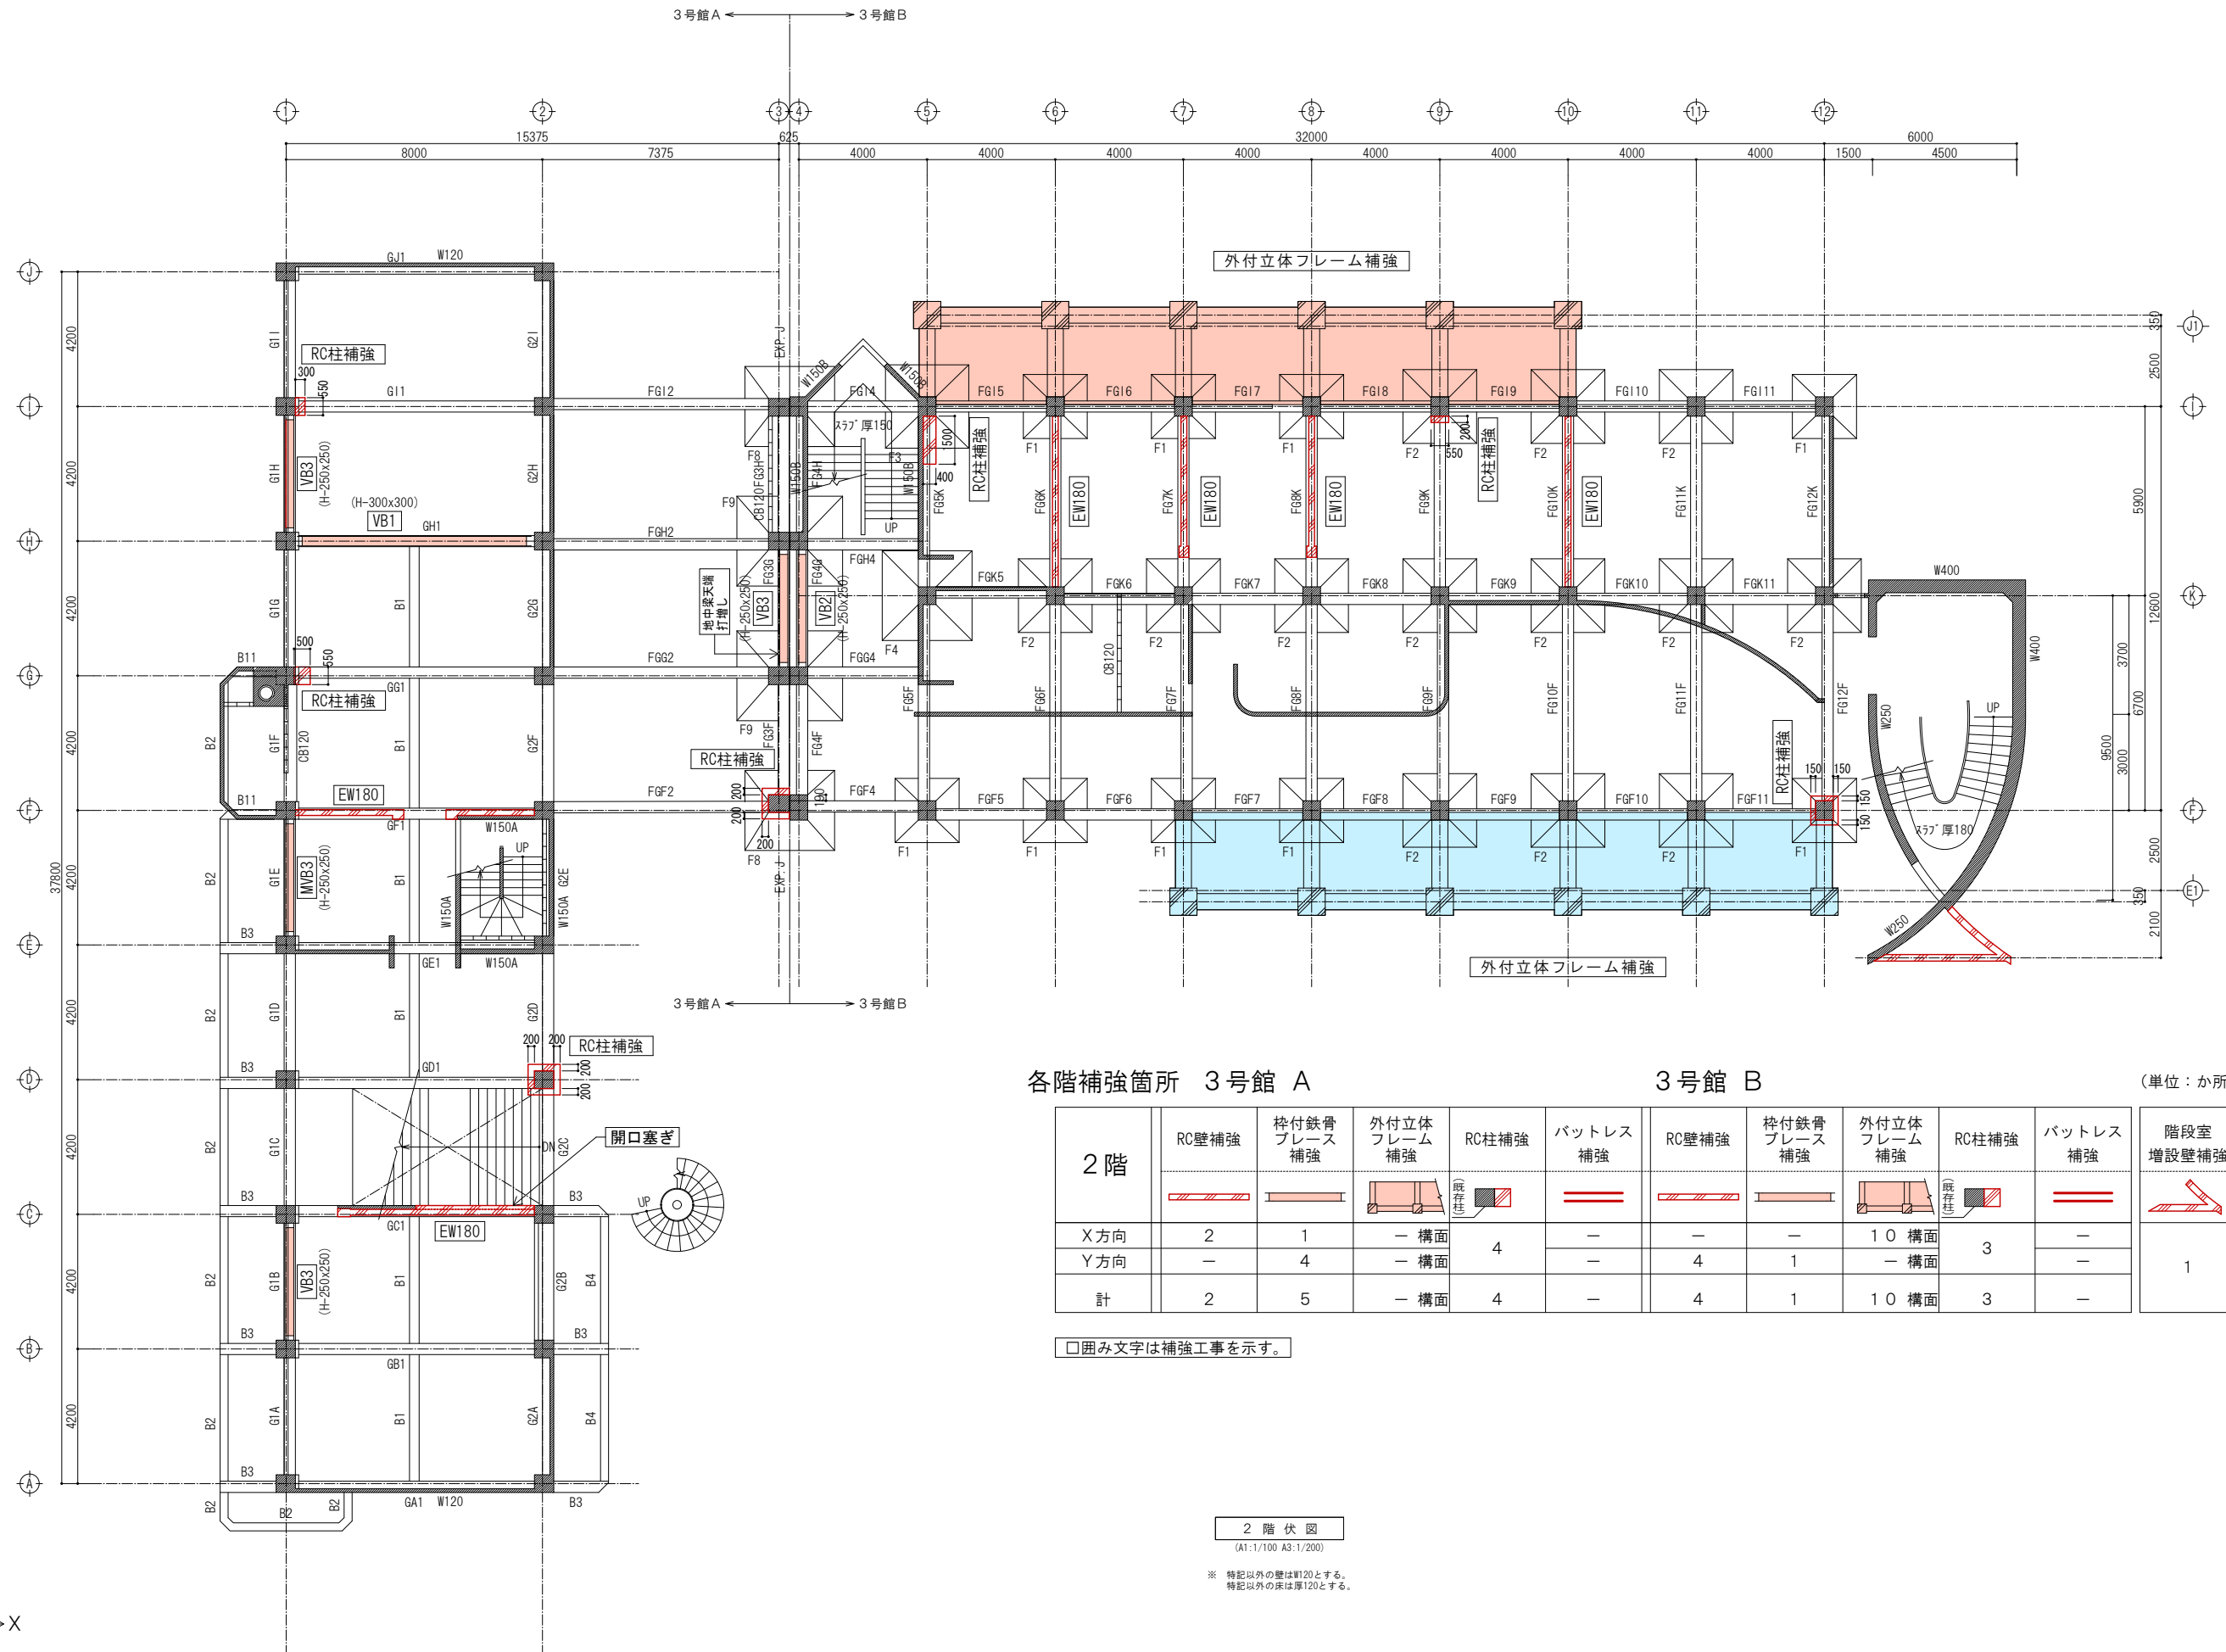

各階補強箇所 3号館 A

3号館 B

(単位: 箇所)

2階	3号館 A					3号館 B					階段室 増設壁補強
	RC壁補強	樁付鉄骨 ブレース 補強	外付立体 フレーム 補強	RC柱補強	バットレス 補強	RC壁補強	樁付鉄骨 ブレース 補強	外付立体 フレーム 補強	RC柱補強	バットレス 補強	
X方向	2	1	— 構面	4	—	—	—	10 構面	3	—	1
Y方向	—	4	— 構面	—	—	4	1	— 構面	—	—	
計	2	5	— 構面	4	—	4	1	10 構面	3	—	

□囲み文字は補強工事を示す。

2階伏図
(A1:1/100 A3:1/200)

※ 特記以外の壁はW120とする。
特記以外の床は厚120とする。