現 況 平 面 図

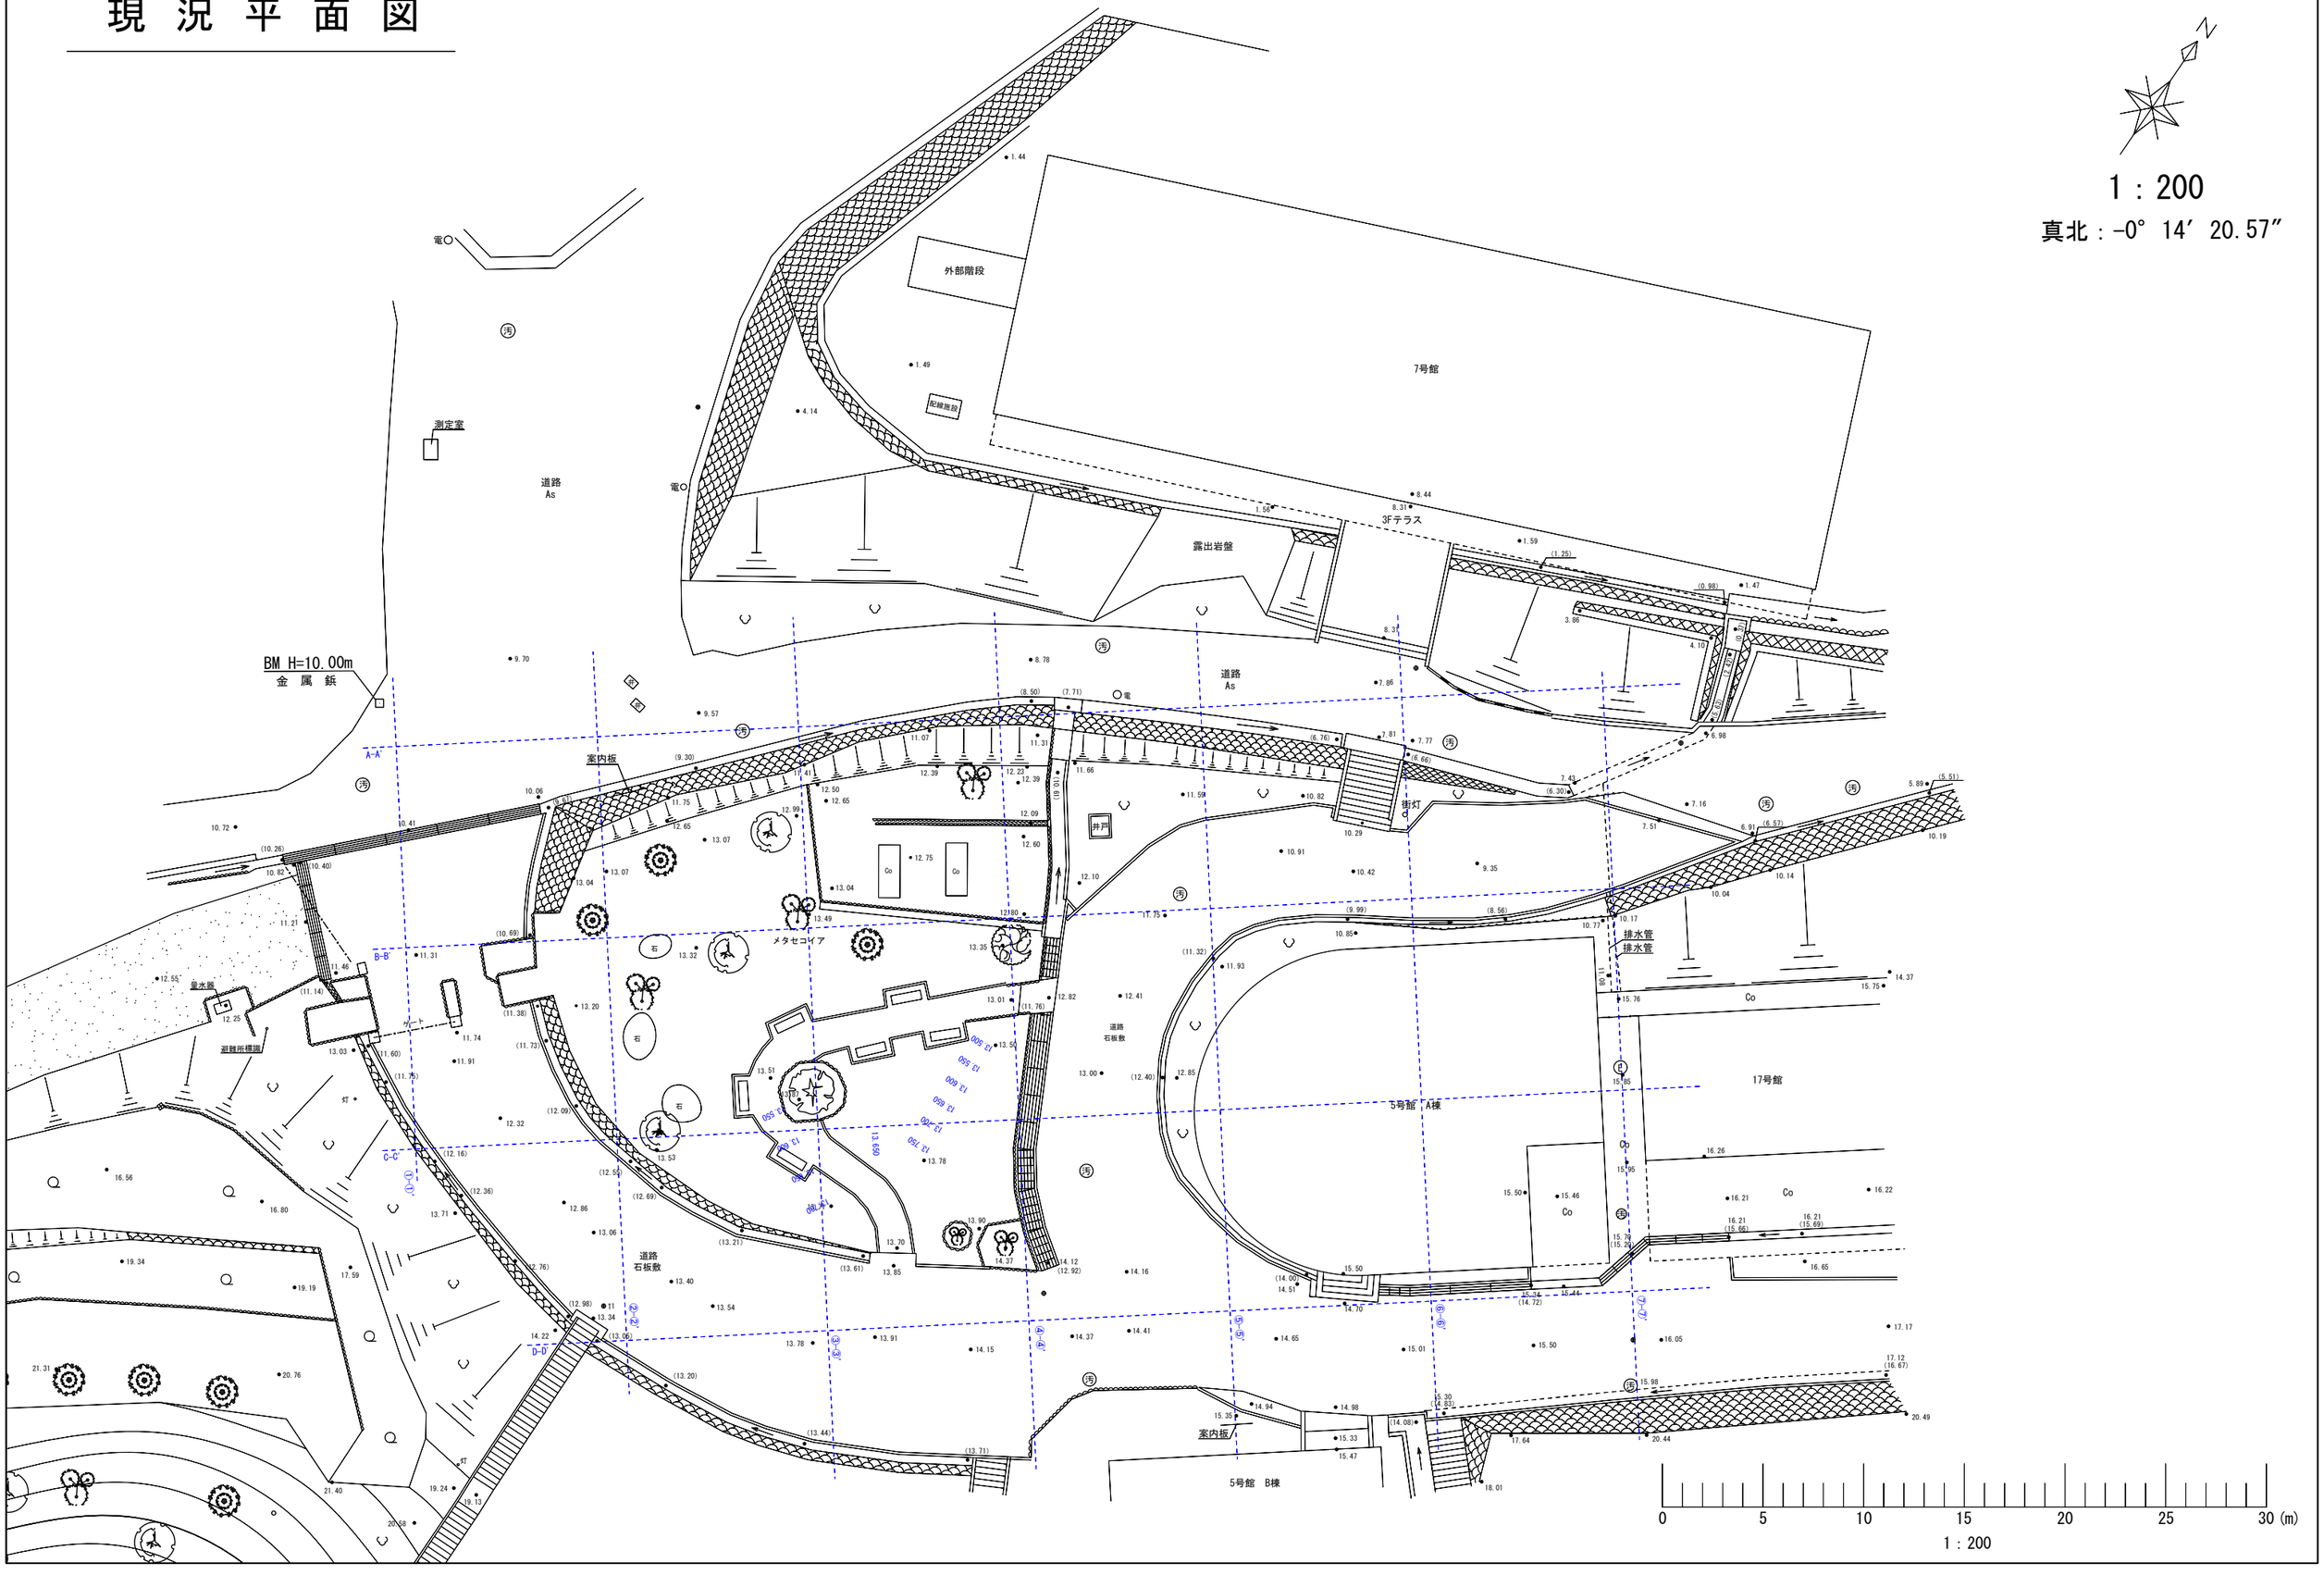
1 : 200
真北 : -0° 14′ 20.57″
BM H=10.00m
金 属 鋲
測定室
道路
As
外部階段
7号館
配線施設
露出岩盤
3Fテラス
道路
As
案内板
井戸
街灯
メタセコイア
道路
石板敷
排水管
排水管
5号館 A棟
17号館
5号館 B棟
案内板
避難所標識
A-A'
B-B'
C-C'
D-D'
0
5
10
15
20
25
30 (m)
1 : 200